


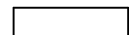






Условные обозначения

-  Здания и сооружения
-  Проезды, площадки и тротуары с асфальтобетонным покрытием
-  Тротуары с покрытием из тротуарных плит
-  Газон
-  Цветник
-  Живая изгородь



Инв. № подл. Подп. и дата. Взам. инв. №

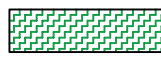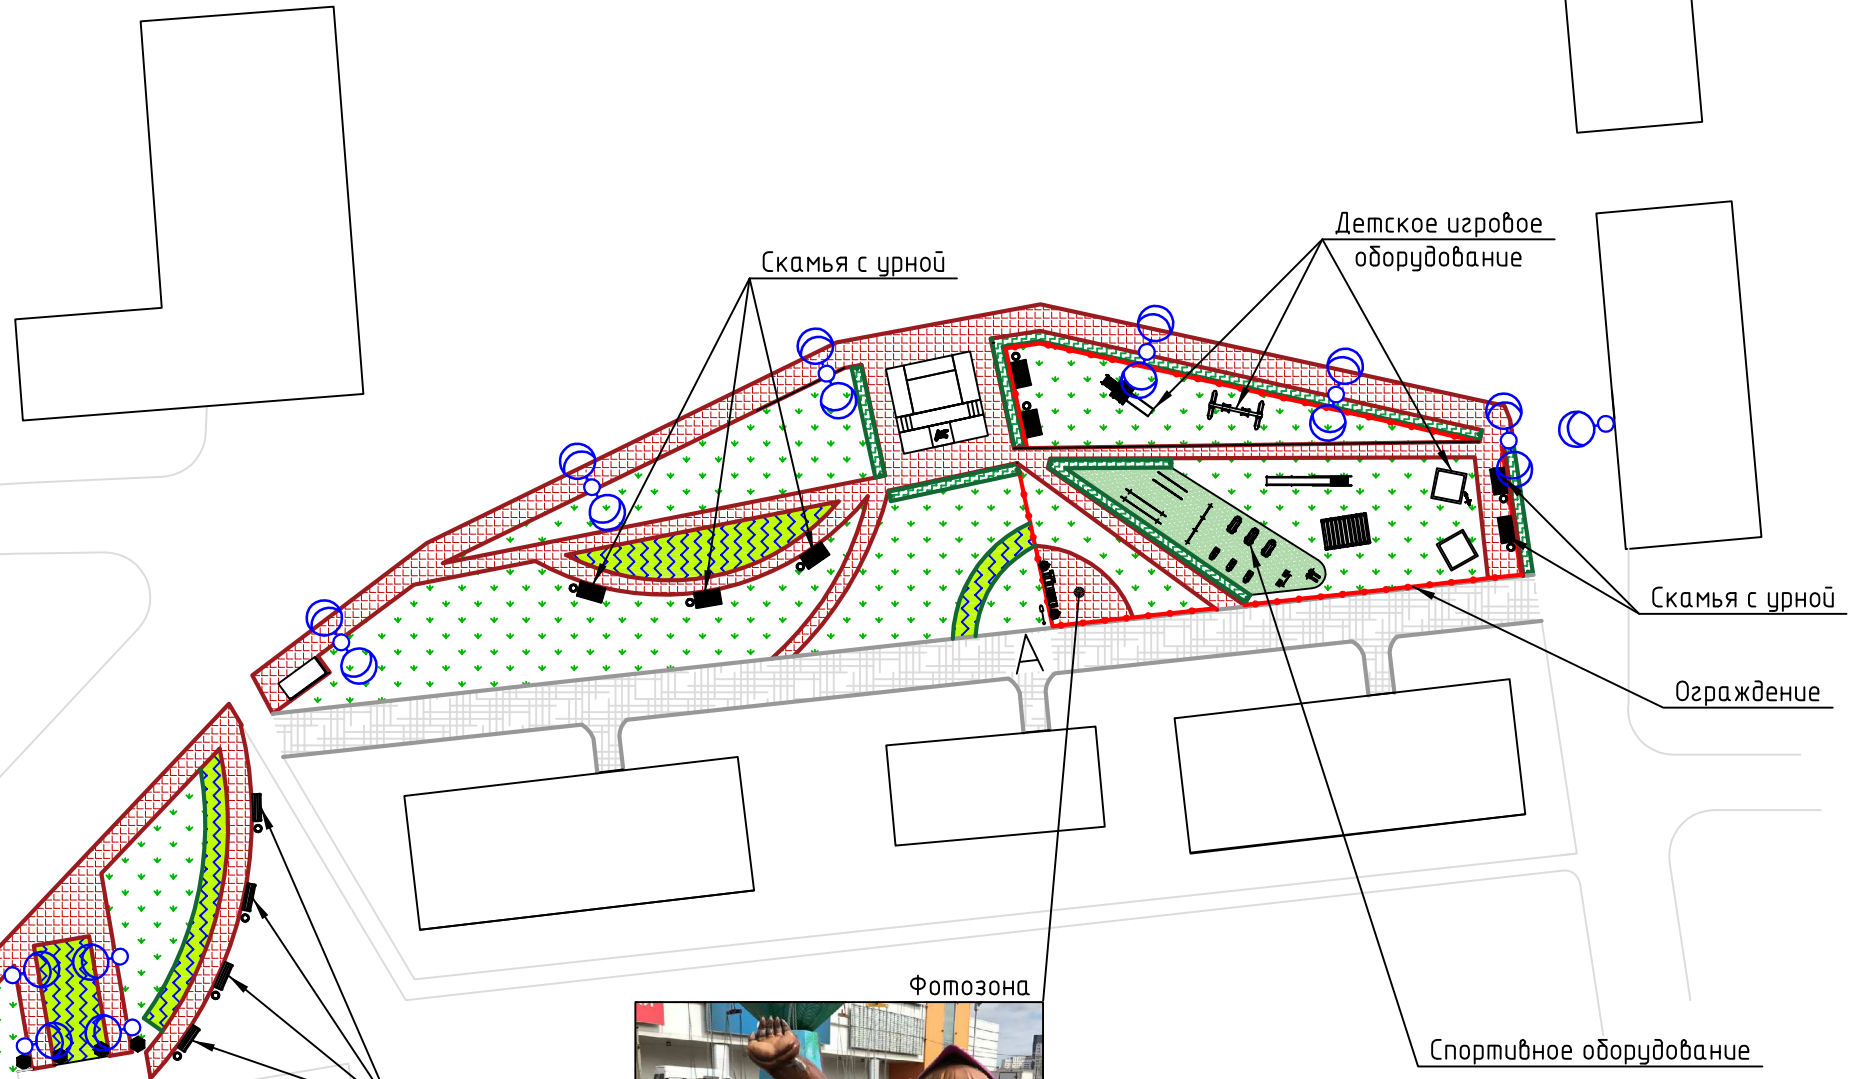Изм.	Кол. уч.	Лист	№ док.	Подп.	Дата			
Разраб.		Завьялова			06.18			
						Стадия	Лист	Листов
						П	1	
Н. контр. Фомичева						Схема благоустройства территории		
Гл. инж. Дыбина								

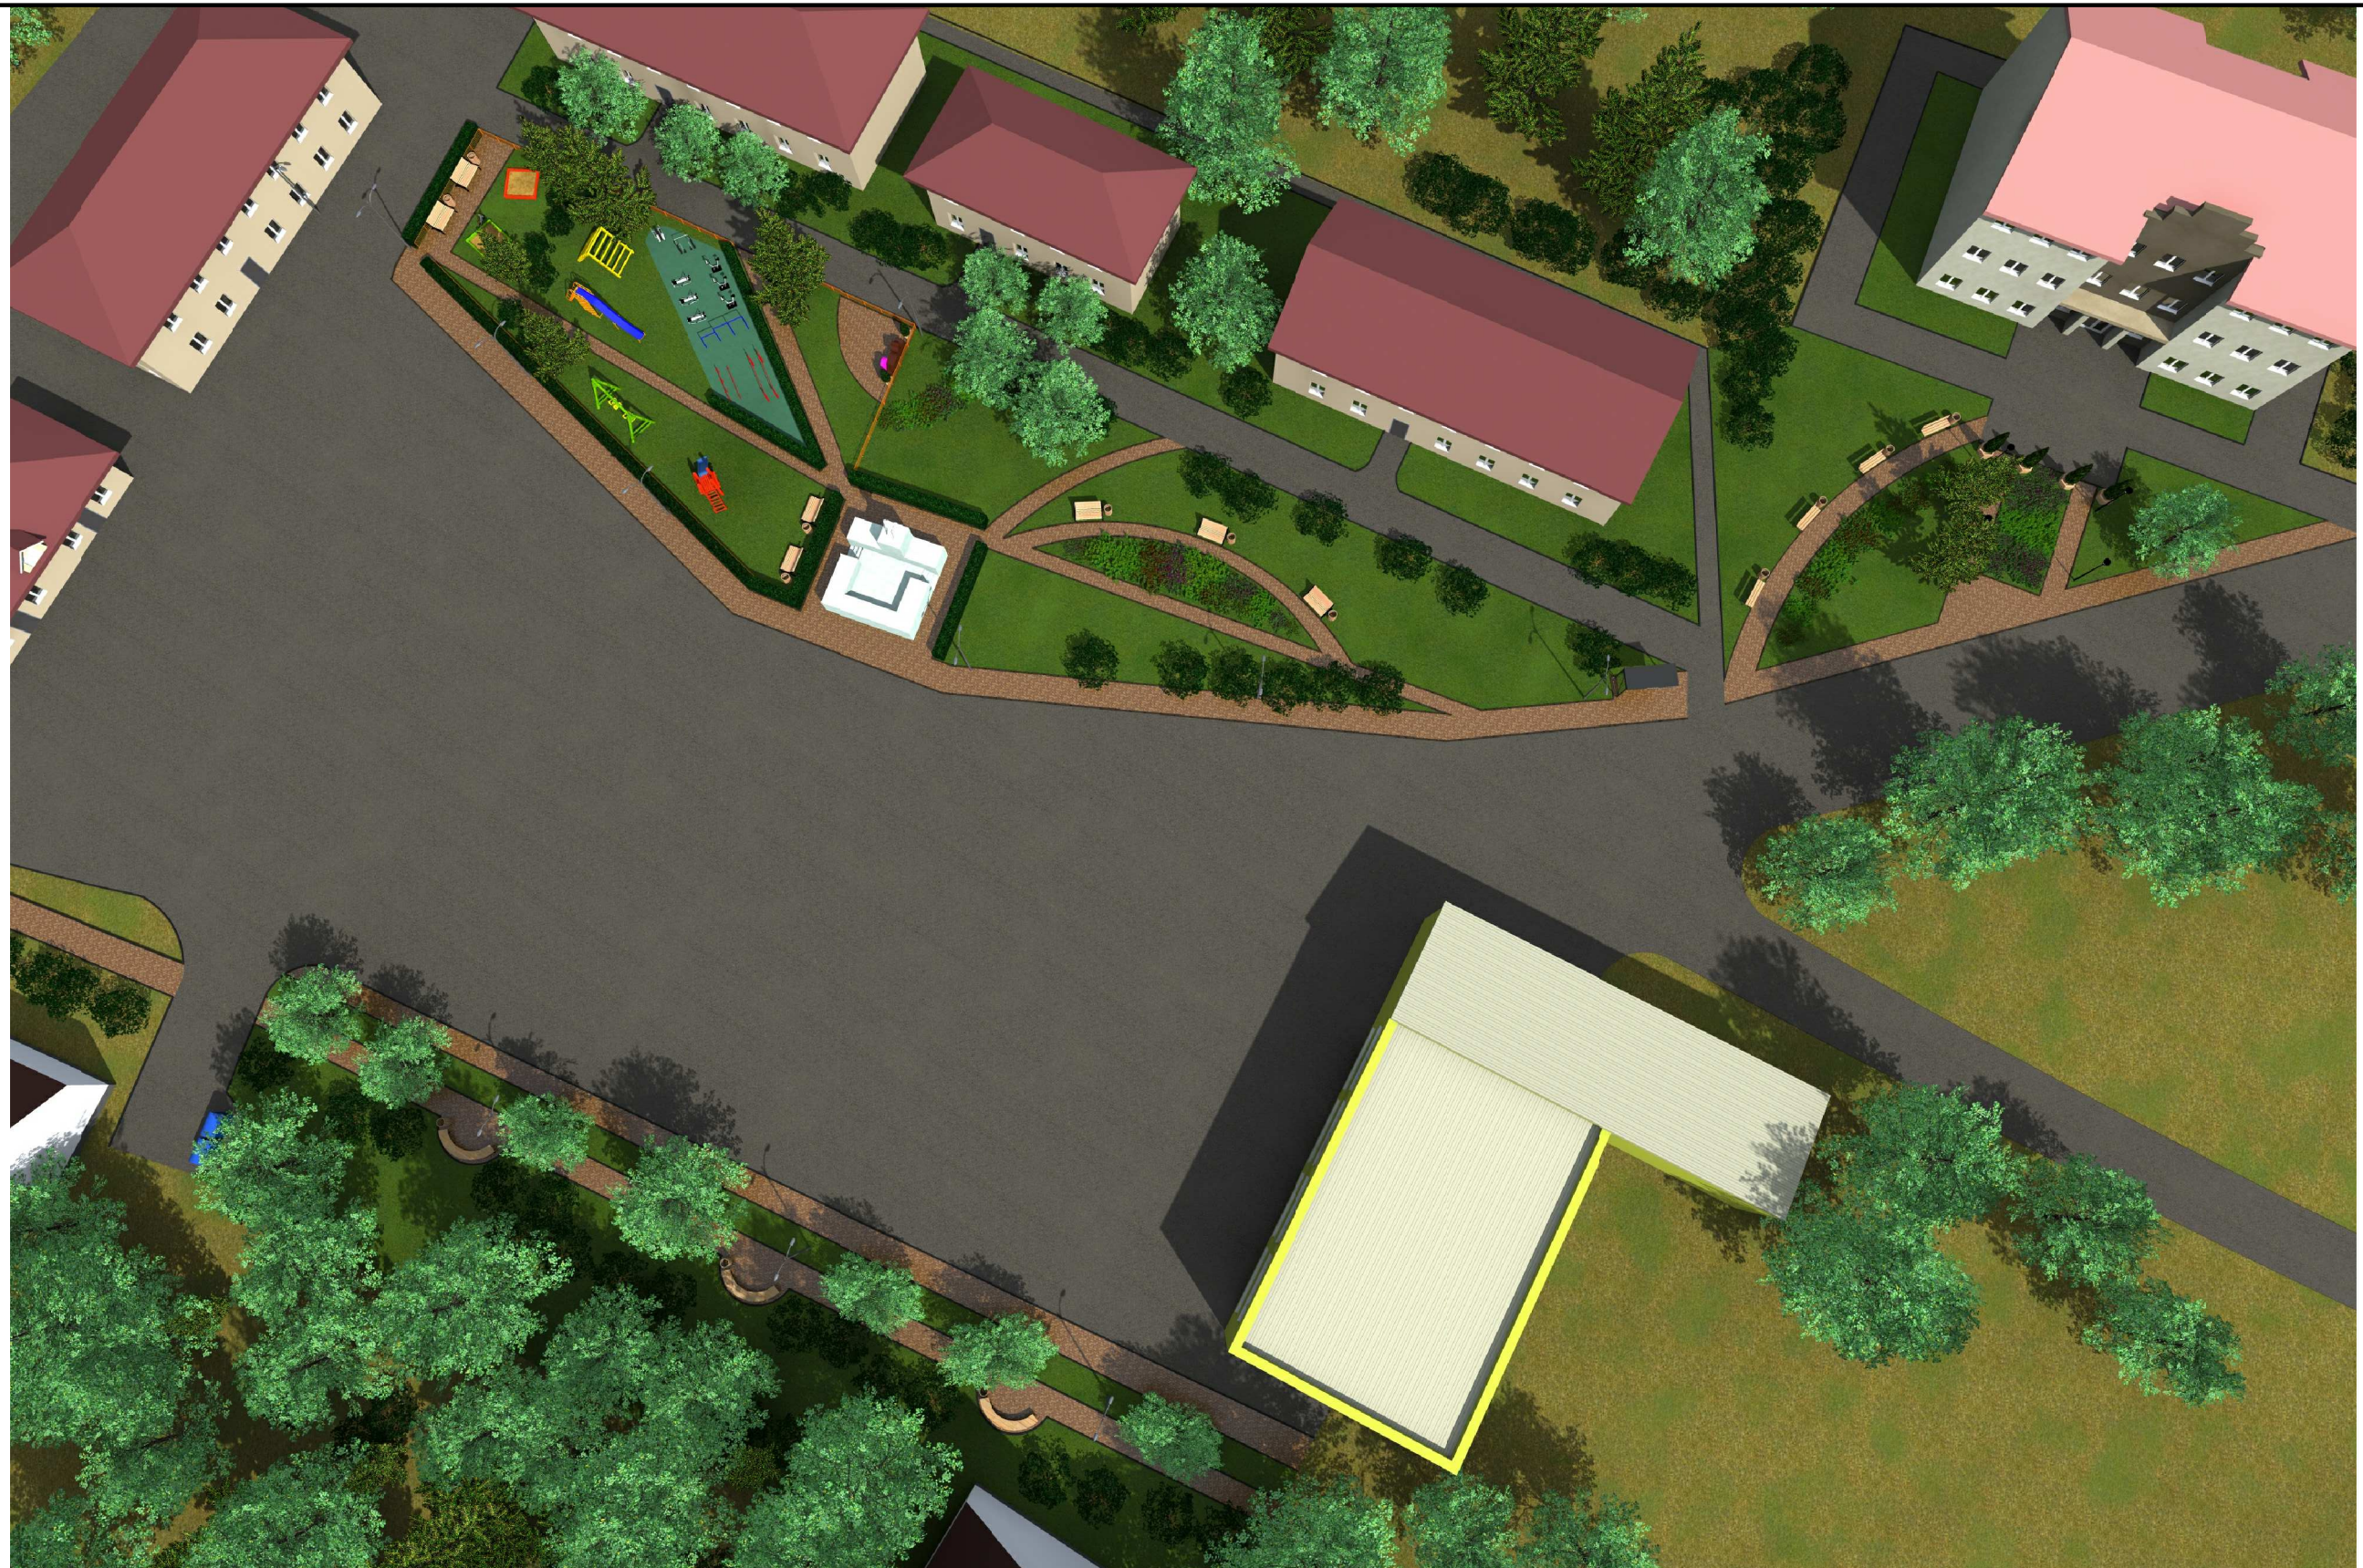

Инв. № подл.	Подп. и дата	Взам. инв. №

Изм.	Кол.уч.	Лист	№ док.	Подп.	Дата
Разраб.		Забьялова			06.18
Н. контр.		Фомичева			
Гл. инж.		Дыбина			

Общий вид		
Стадия	Лист	Листов
П	2	



Инв. № подл.	Подп. и дата.	Взам. инв. №

Изм.	Кол.уч.	Лист	№ док.	Подп.	Дата				
Разраб.		Задьялова			06.18			Стадия	Лист
								П	З
Н. контр.		Фомичева						Листов	
Гл. инж.		Дыбина						Зона отдыха	



Инв. № подл.	Подп. и дата	Взам. инв. №

Изм.	Кол. уч.	Лист	№ док.	Подп.	Дата
Разраб.		Завьялова			06.18
Н. контр.		Фомичева			
Гл. инж.		Дыбина			

Зона отдыха детей. Спортивно-оздоровительная зона. Фотозона		
Стадия	Лист	Листов
П	4	



Инв. № подл.	Подп. и дата	Взам. инв. №

Изм.	Кол. уч.	Лист	№ док.	Подп.	Дата
Разраб.		Завьялова			06.18
Н. контр.		Фомичева			
Гл. инж.		Дыбина			

Стадия	Лист	Листов
П	5	
Зона отдыха перед гостиницей		

