


Внесение изменений в карту градостроительного зонирования
Правил землепользования и застройки
Рыбинского сельского поселения Максатихинского района Тверской области

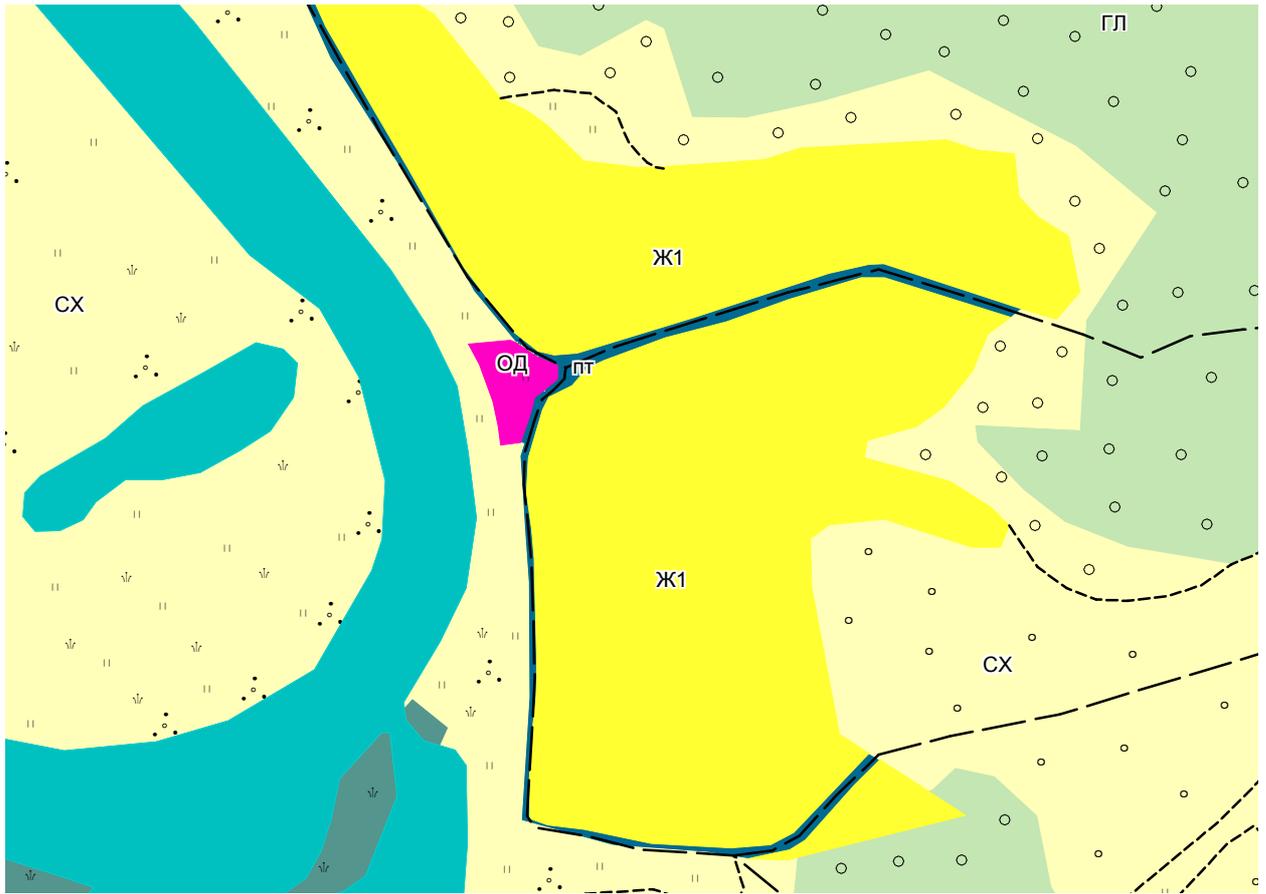

Условные обозначения:

- | | |
|--|--|
| <p> Зоны рекреационного назначения(Р)</p> <p> Общественно-деловые зоны(ОД)</p> <p> Зона транспортной инфраструктуры(ПТ)</p> | <p> Зона земель лесного фонда (ГЛ)</p> <p> Зона сельскохозяйственных угодий (СХ)</p> |
|--|--|
- ЖИЛЫЕ ЗОНЫ**
- Зона застройки индивидуальными жилыми домами(Ж1)

						ООО "Космос"				
						Внесение изменений в карту градостроительного зонирования Правил землепользования и застройки Рыбинского сельского поселения Максатихинского района Тверской области				
Изм.	Кол.уч.	Лист	№ док.	Подп.	Дата	Картографические материалы		Стадия	Лист	Листов
Директор								П		
Н.контр.						Карта градостроительного зонирования Масштаб 1:5 000		2018		