


Внесение изменений в карту градостроительного зонирования
Правил землепользования и застройки
Зареченского сельского поселения Максатихинского района Тверской области

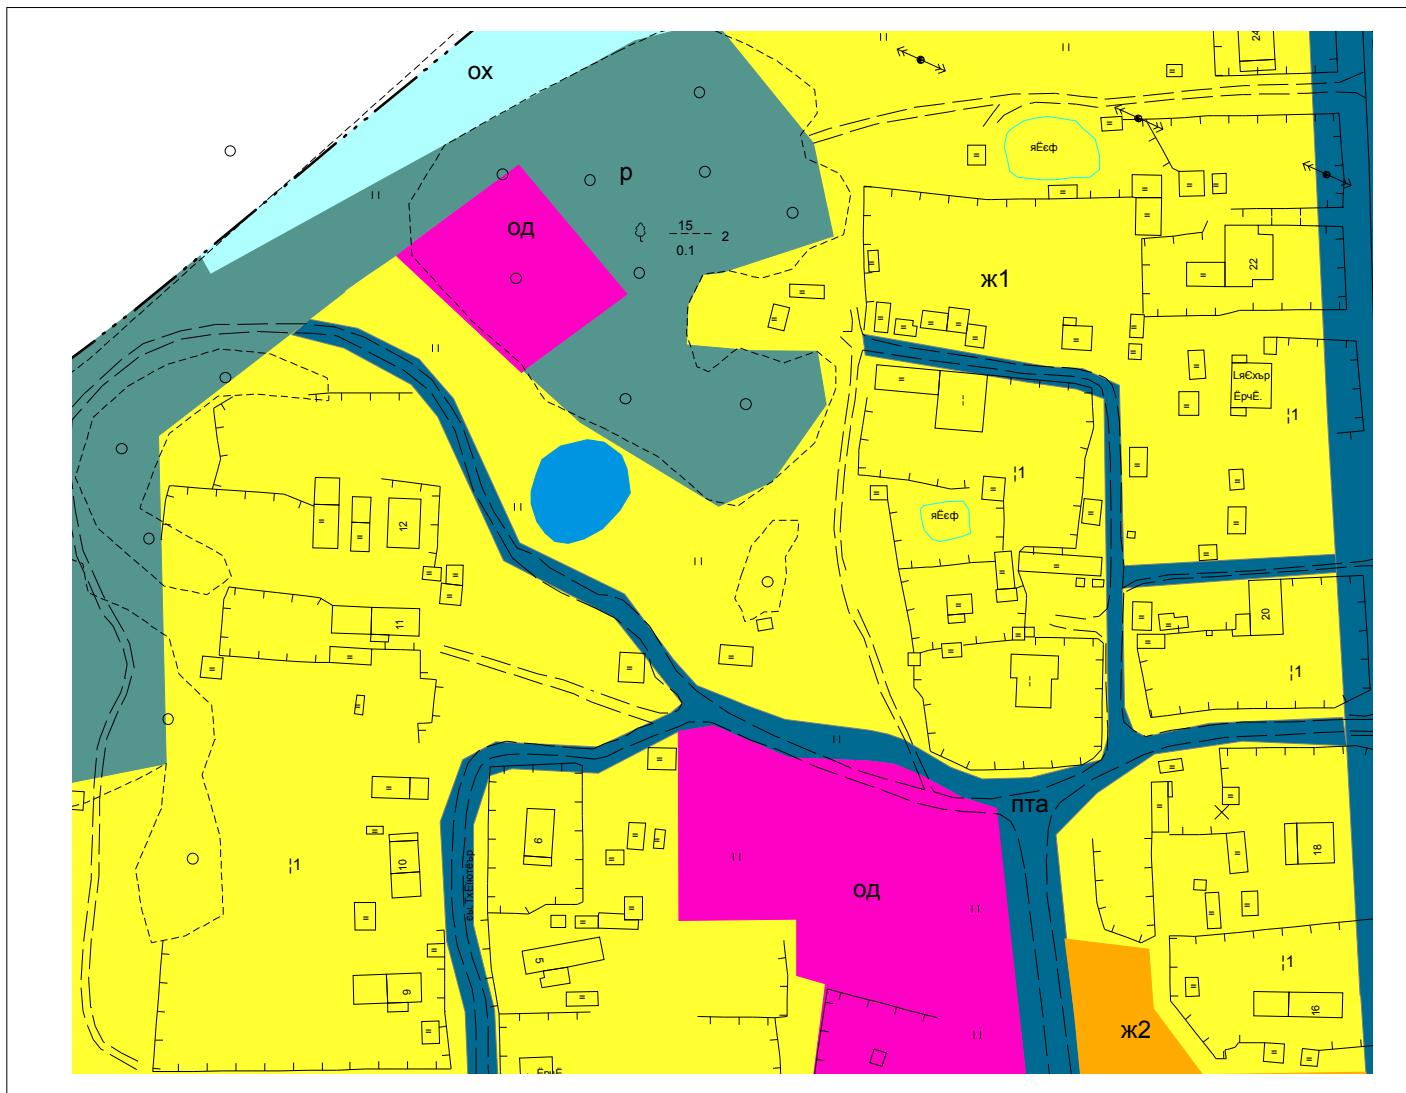

Условные обозначения:

| | | | |
|---|---|---|--|
|  | Зоны рекреационного назначения(Р) |  | Зона транспортной инфраструктуры(ПТа) |
|  | Общественно-деловые зоны(ОД) |  | Иные зоны (Исключающие сближение производственной и жилой застройки)(ОХ) |
| ЖИЛЫЕ ЗОНЫ | | | |
|  | Зона застройки индивидуальными жилыми домами(Ж1) | | |
|  | Зона застройки малоэтажными жилыми домами (до 4 этажей, включая мансардный)(Ж2) | | |

| | | | | | | | | | |
|----------|---------|------|--------|-------|------|--|--------|------|--------|
| | | | | | | ООО "Космос" | | | |
| | | | | | | Внесение изменений в карту градостроительного зонирования Правил землепользования и застройки Зареченского сельского поселения Максатихинского района Тверской области | | | |
| Изм. | Кол.уч. | Лист | № док. | Подп. | Дата | Картографические материалы | Стадия | Лист | Листов |
| Директор | | | | | | | П | 3 | 3 |
| Н.контр. | | | | | | Карта градостроительного зонирования Масштаб 1:2000 | | 2018 | |