


Внесение изменений в карту градостроительного зонирования  
Правил землепользования и застройки  
Зареченского сельского поселения Максатихинского района Тверской области

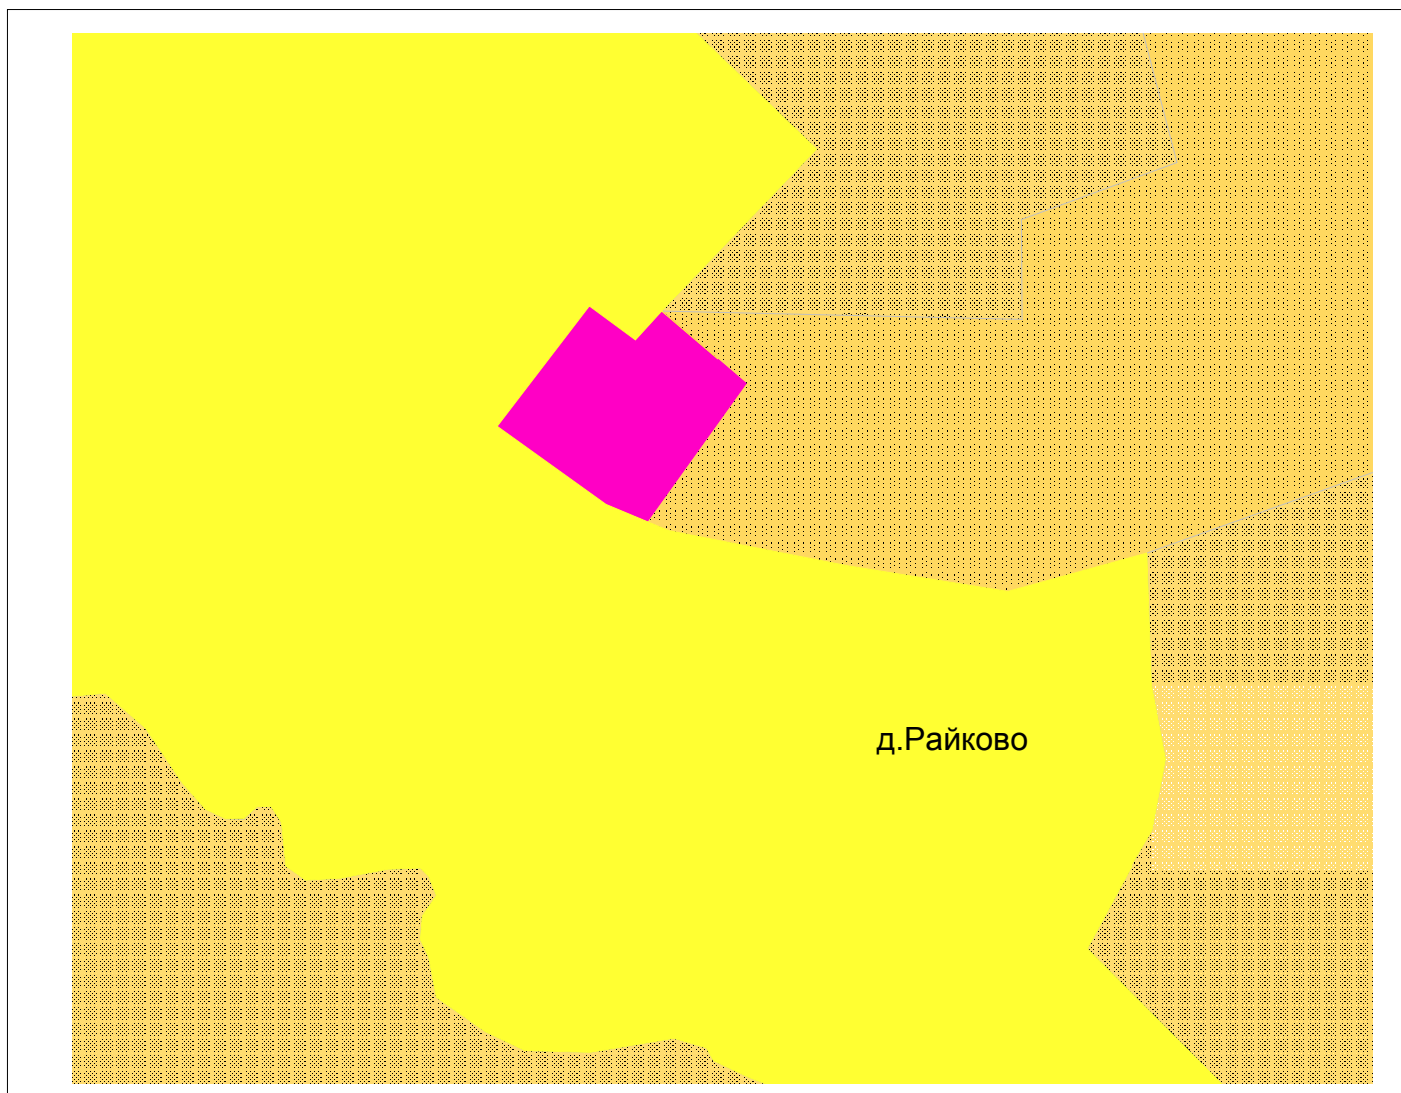

Условные обозначения:



Зона делового, общественного  
и коммерческого назначения (ОД)



Зона жилой застройки

ЗОНЫ СЕЛЬСКОХОЗЯЙСТВЕННОГО НАЗНАЧЕНИЯ



Зона сельскохозяйственных угодий(СХ)



Зона, занятая объектами сельскохозяйственного  
назначения, не имеющая в своем составе  
сельскохозяйственных угодий (СХ1)

						ООО "Космос"			
						Внесение изменений в карту градостроительного зонирования Правил землепользования и застройки Зареченского сельского поселения Максатихинского района Тверской области			
Изм.	Кол.уч.	Лист	№ док.	Подп.	Дата	Картографические материалы	Стадия	Лист	Листов
Директор							П	2	
Н.контр.						Карта градостроительного зонирования Масштаб 1:5 000	2020		