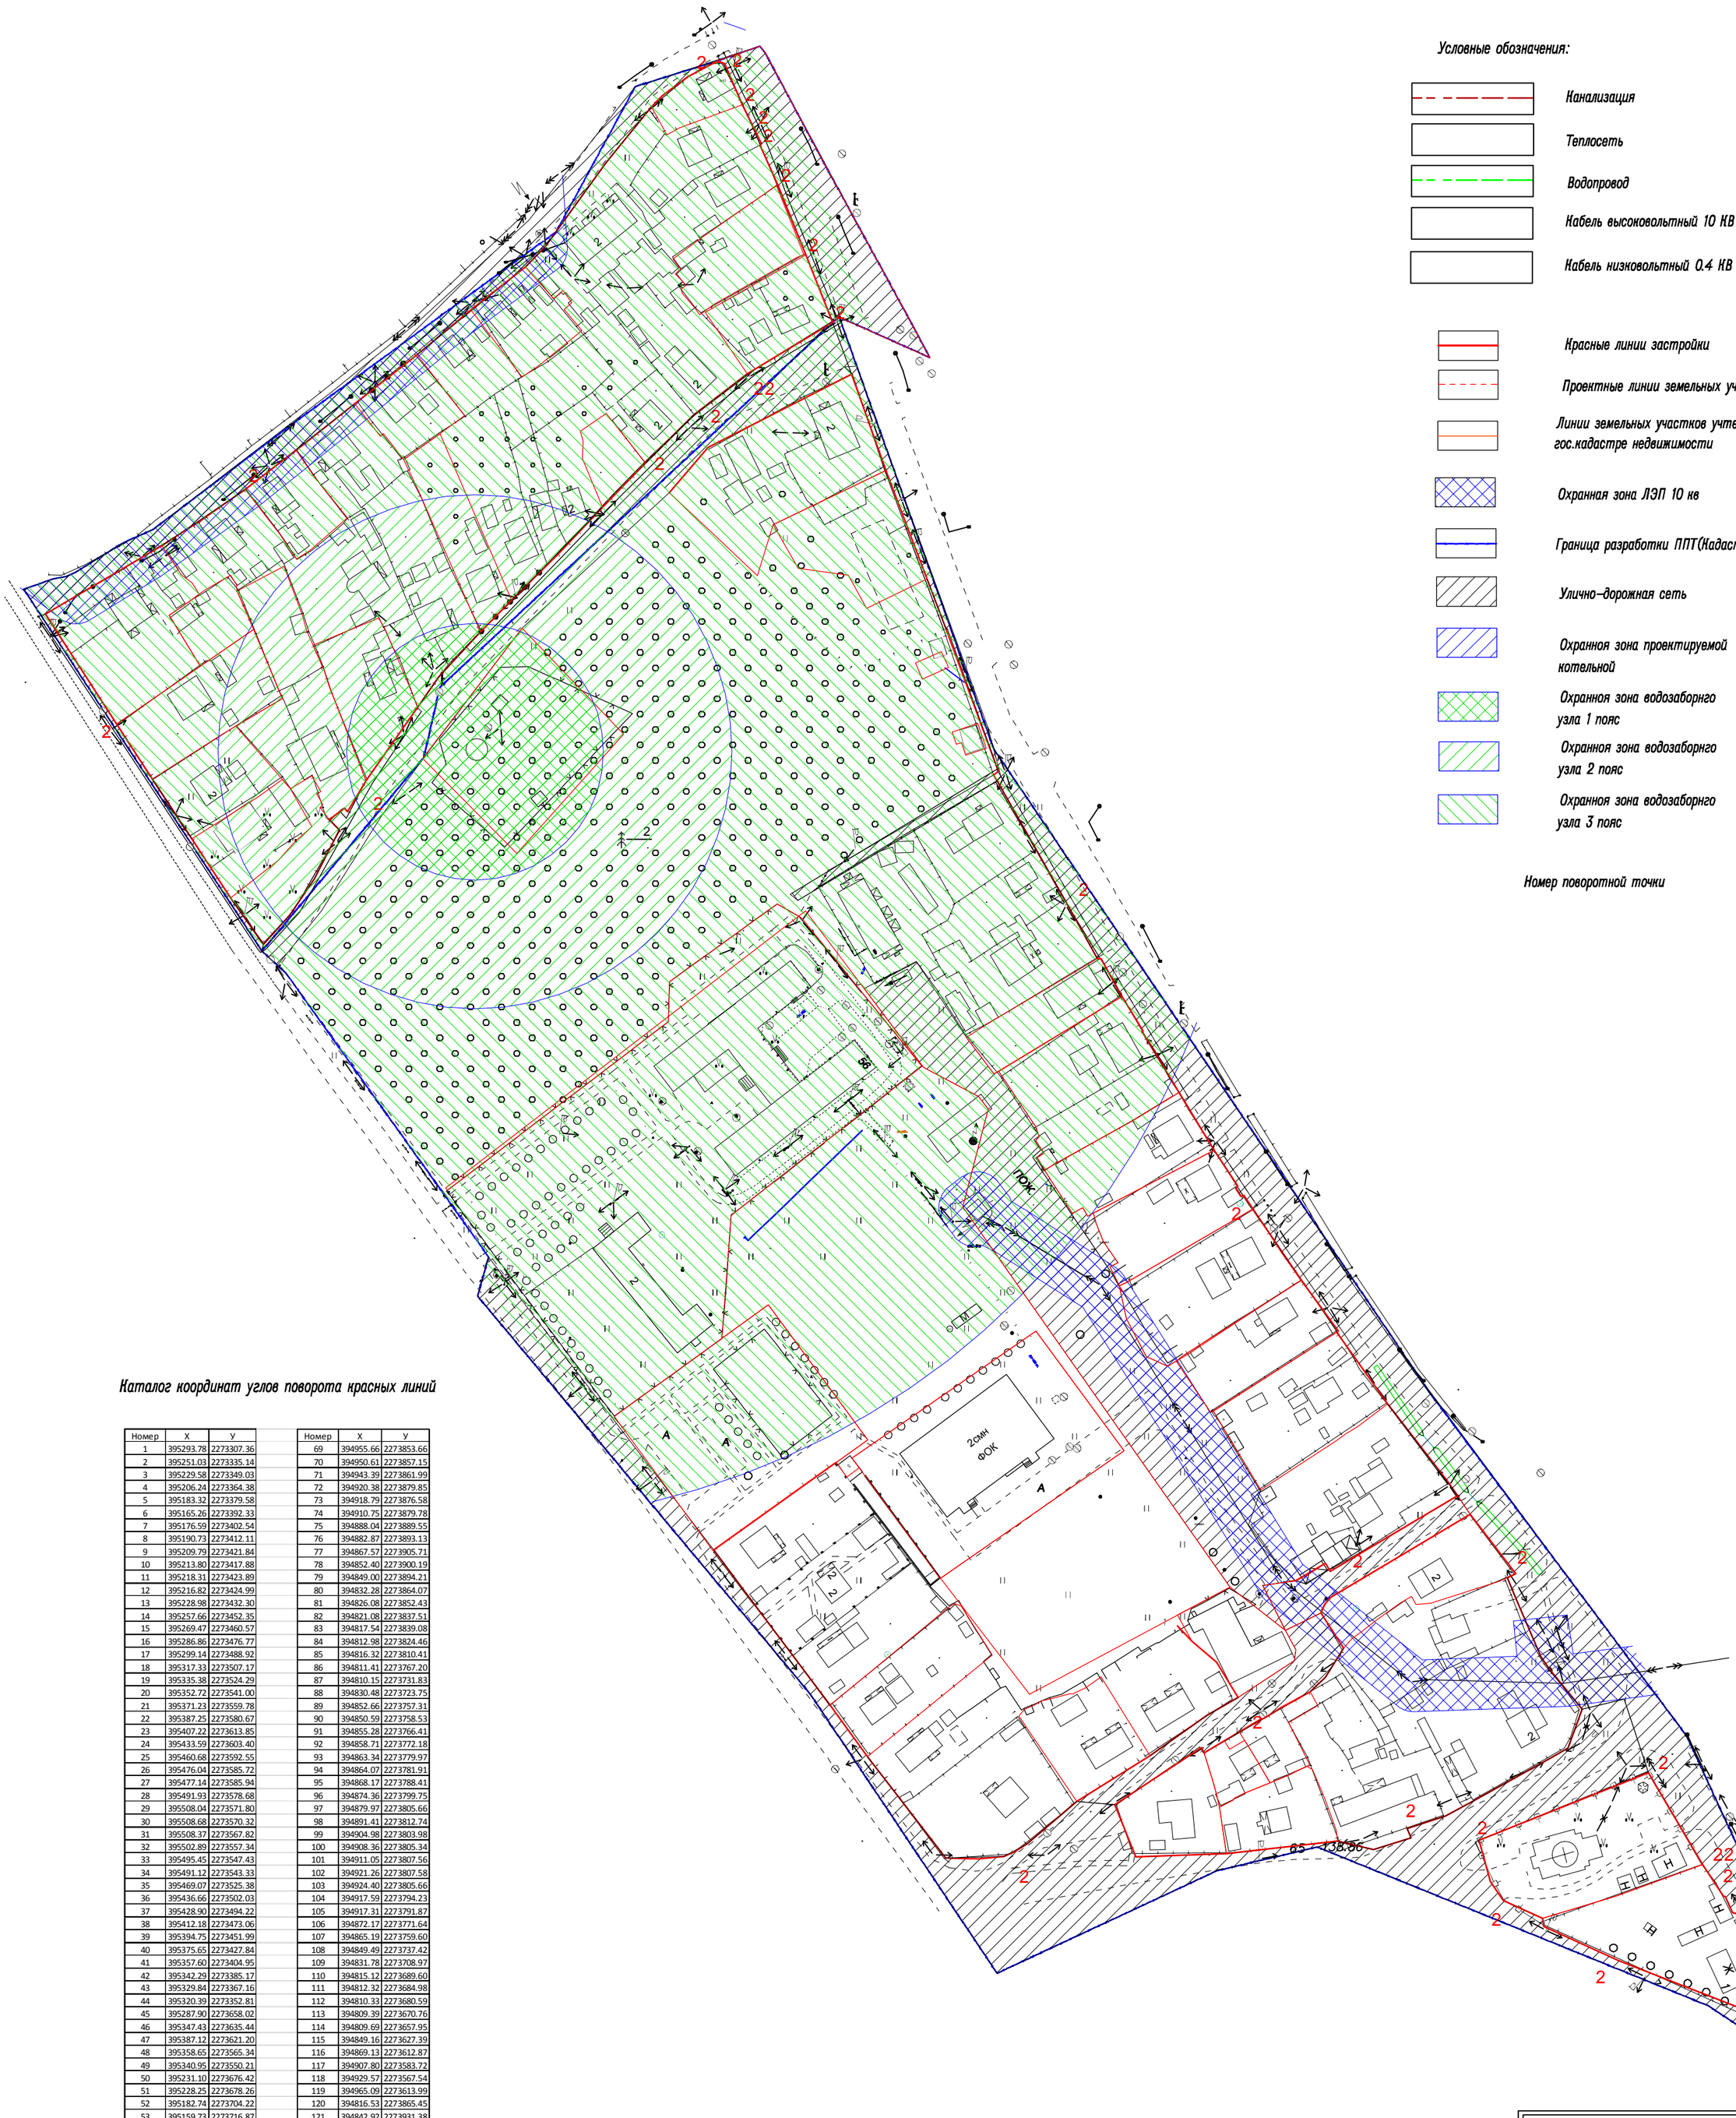

Условные обозначения:

- Канализация
- Теплосеть
- Водопровод
- Кабель высоковольтный 10 КВ
- Кабель низковольтный 0.4 КВ
- Красные линии застройки
- Проектные линии земельных участков
- Линии земельных участков учтенных в гос.кадастре недвижимости
- Охранная зона ЛЭП 10 кв
- Граница разработки ППТ(Кадастровые квартала)
- Улично–дорожная сеть
- Охранноя зона проектируемой котельной
- Охранноя зона водозаборнго узла 1 пояс
- Охранноя зона водозаборнго узла 2 пояс
- Охранноя зона водозаборнго узла 3 пояс

Номер поворотной точки

С
Ю

Каталог координат углов поворота красных линий

Номер	X	У	Номер	X	У
1	395293.78	2273307.36	69	394955.66	2273853.66
2	395251.03	2273335.14	70	394950.61	2273857.15
3	395229.58	2273349.03	71	394943.39	2273861.99
4	395206.24	2273364.38	72	394920.38	2273879.85
5	395183.32	2273379.58	73	394918.79	2273876.58
6	395165.26	2273392.33	74	394910.75	2273879.78
7	395176.59	2273402.54	75	394888.04	2273889.55
8	395190.73	2273412.11	76	394882.87	2273893.13
9	395209.79	2273421.84	77	394867.57	2273905.71
10	395213.80	2273417.88	78	394852.40	2273900.19
11	395218.31	2273423.89	79	394849.00	2273894.21
12	395216.82	2273424.99	80	394832.28	2273864.07
13	395228.98	2273432.30	81	394826.08	2273852.43
14	395257.66	2273452.35	82	394821.08	2273837.51
15	395269.47	2273460.57	83	394817.54	2273839.08
16	395286.86	2273476.77	84	394812.98	2273824.46
17	395299.14	2273488.92	85	394816.32	2273810.41
18	395317.33	2273507.17	86	394811.41	2273767.20
19	395335.38	2273524.29	87	394810.15	2273731.83
20	395352.72	2273541.00	88	394830.48	2273723.75
21	395371.23	2273559.78	89	394852.66	2273757.31
22	395387.25	2273580.67	90	394850.59	2273758.53
23	395407.22	2273613.85	91	394855.28	2273766.41
24	395433.59	2273603.40	92	394858.71	2273772.18
25	395460.68	2273592.55	93	394863.34	2273779.97
26	395476.04	2273585.72	94	394864.07	2273781.91
27	395477.14	2273585.94	95	394868.17	2273788.41
28	395491.93	2273578.68	96	394874.36	2273799.75
29	395508.04	2273571.80	97	394879.97	2273805.66
30	395508.68	2273570.32	98	394891.41	2273812.74
31	395508.37	2273567.82	99	394904.98	2273803.98
32	395502.89	2273557.34	100	394908.36	2273805.34
33	395495.45	2273547.43	101	394911.05	2273807.56
34	395491.12	2273543.33	102	394921.26	2273807.58
35	395469.07	2273525.38	103	394924.40	2273805.66
36	395436.66	2273502.03	104	394917.59	2273794.23
37	395428.90	2273494.22	105	394917.31	2273791.87
38	395412.18	2273473.06	106	394872.17	2273771.64
39	395394.75	2273451.99	107	394865.19	2273759.60
40	395375.65	2273427.84	108	394849.49	2273737.42
41	395357.60	2273404.95	109	394831.78	2273708.97
42	395342.29	2273385.17	110	394815.12	2273689.60
43	395329.84	2273367.16	111	394812.32	2273684.98
44	395320.39	2273352.81	112	394810.33	2273680.59
45	395287.90	2273658.02	113	394809.39	2273670.76
46	395347.43	2273635.44	114	394809.69	2273657.95
47	395387.12	2273621.20	115	394849.16	2273627.39
48	395358.65	2273565.34	116	394869.13	2273612.87
49	395340.95	2273550.21	117	394907.80	2273583.72
50	395231.10	2273676.42	118	394929.57	2273567.54
51	395228.25	2273678.26	119	394965.09	2273613.99
52	395182.74	2273704.22	120	394816.53	2273865.45
53	395159.73	2273716.87	121	394842.92	2273931.38
54	395159.64	2273718.43	122	394807.16	2273952.56
55	395144.89	2273726.55	123	394794.66	2273960.75
56	395131.54	2273734.73	124	394794.71	2273961.34
57	395131.32	2273734.31	125	394788.43	2273964.12
58	395107.57	2273748.69	126	394788.14	2273965.54
59	395085.12	2273762.36	127	394777.00	2273972.09
60	395071.18	2273771.60	128	394741.15	2273993.03
61	395070.35	2273770.71	129	394769.85	2273919.62
62	395067.10	2273772.86	130	394783.03	2273890.70
63	395067.57	2273773.97	131	394786.16	2273890.25
64	395062.46	2273777.39	132	394793.17	2273874.94
65	395034.52	2273796.33	133	394800.47	2273869.89
66	395014.68	2273810.77	134	394885.85	2273763.37
67	395014.32	2273810.11	135	394894.01	2273753.76
68	394986.46	2273829.91	136	394899.97	2273748.13
			137	395232.53	2273678.38